

ՀԻՄՆԱԿԱՆ ԶԿ ԼՐԱԿԱԶՄԻ ԱՇԽԱՏԱՆՔԱՅԻՆ ԳԾԱԳՐԵՐԻ ԱՄՓՈՓԱԳԻՐ

ԹԵՐԹ	ԱՆՎԱՆՈՒՄԸ	ԾԱՆՈԹՈՒԹՅՈՒՆ
1	ԸՆԴՀԱՆՈՒՐ ՏՎՅԱԼՆԵՐ	
2	ԱՇԽԱՏԱՆՔՆԵՐԻ ԾԱՎԱԼՆԵՐ	
3	ԱՌԱՋԻՆ ՀԱՐԿԻ ՀԱՏԱԿԱԳԻԾ ԶԿ ՑԱՆՑԵՐՈՎ, Մ 1:100	
4	ՋՐԱՄԱՏԱԿԱՐԱՐՄԱՆ ԵՎ ԿՈՅՈՒՂՈՒ ՍԽԵՄԱՆԵՐ	

ԲԱՑԱՏՐԱԳԻՐ

Նախագիծը իրականացված է ճարտարապետա-շինարարական գծագրերի հիման վրա, ՀՀ տարածքում գործող շինարարական նորմաների և կանոնների համաձայն:

«Արդշինբանկ» ՓԲԸ «Երազ» մասնաճյուղի տարածքի կապիտալ վերանորոգման Զ և Կ մասի նախագծում նախատեսվում են հետևյալ համակարգերը՝

- ա. խմելու-տնտեսական սառը և տաք ջրամատակարարում
- բ. կենցաղային կեղտաջրերի կոյուղի:

ՋՐԱՄԱՏԱԿԱՐԱՐՈՒՄ

Ջրամատակարարման ներքին ցանցը նախատեսված է d=15մմ տրամագծի պոլիպրոպիլենե խողովակներից և նախատեսվում է միանալ գոյություն ունեցող սառը ջրի կանգնակից:

ԿԵՆՑԱԴԱՅԻՆ ԿԵՂՏԱՋՐԵՐԻ ԿՈՅՈՒՂԻ

Կենցաղային կոյուղին ինքնահոս է, ներքին ցանցը նախատեսված է d=110մմ և d=50մմ տրամագծի կոյուղու պոլիէթիլենե խողովակներից և նախատեսվում է միանալ գոյություն ունեցող կոյուղու կանգնակին:

ՏԱՔ ՋՐԱՄԱՏԱԿԱՐԱՐՈՒՄ


Տաք ջրամատակարարումն իրականացվում է շենքի ջեռուցման համակարգից d=15մմ տրամագծի պոլիպրոպիլենե խողովակներից և նախատեսվում է միանալ գոյություն ունեցող տաք ջրի կանգնակից:

Նախագծում նշված են խողովակների պայմանական անցման տրամագծերը:

ՋՐԱՄԱՏԱԿԱՐԱՐՄԱՆ ԵՎ ԿՈՅՈՒՂՈՒ ՀԱՇՎԱՐԿԱՅԻՆ ԵԼՔԵՐ

ՀԱՄԱԿԱՐԳԻ ԱՆՎԱՆՈՒՄ	ՀԱՇՎԱՐԿԱՅԻՆ ԵԼՔԵՐ			ԾԱՆՈԹՈՒԹՅՈՒՆ
	Մ <sup>3</sup> /ՕՐ	Մ <sup>3</sup> /ԺԱՄ	Լ/ՎՐԿ	
ՋՐԱՄԱՏԱԿԱՐԱՐՈՒՄ	0.35	0.41	0.30	
ԿՈՅՈՒՂԻ	0.35	0.41	1.90	

ՊԱՅՄԱՆԱԿԱՆ ՆՇԱՆՆԵՐ

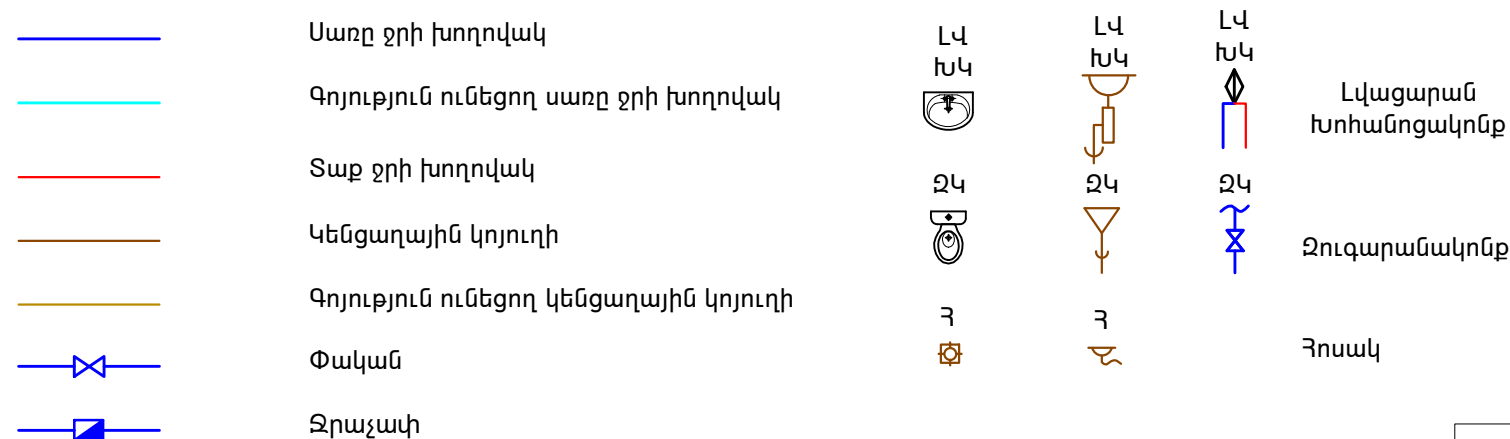

« ԱՐԴՇԻՆԲԱՆԿ » ՓԲԸ, «ԵՐԱԶ» ԲՆԱԿԵԼԻ ԹԱՂԱՄԱՍԻ ՄԱՍՆԱՃՅՈՒՂ,				
ՀԱՄԱՐԱԿԱԿԱՆ ՆՇԱՆԱԿՈՒԹՅԱՆ ՏԱՐԱԾՔԻ				
ՎԵՐԱՆՈՐՈԳՈՒՄ ԵՎ ՎԵՐԱՀԱՏԱԿԱԳԾՈՒՄ				
	ՋՐԱՄԱՏԱԿԱՐԱՐՈՒՄ ԵՎ ԿՈՅՈՒՂԻ	ՓՈՒԼ	ԹԵՐԹ	ԹԵՐԹԵՐ
	ԱՇԽԱՏԱՆՔԱՅԻՆ ՆԱԽԱԳԻԾ	ԱՆ	1	4
	ԸՆԴՀԱՆՈՒՐ ՏՎՅԱԼՆԵՐ			

Ջրամատակարարման աշխատանքների ծավալներ

№	Անվանում	Չափմ. միավ.	Քանակը	Ծանոթություն
1	2	3	4	5
<b>Ներքին ջրամատակարարում</b>				
1	Պոլիպրոպիլենե խողովակ d=20x1.9մմ	զծմ	36.0	
2	Պոլիպրոպիլենե խողովակների ձևավոր մասեր	հատ	44	
3	Ջրաչափ DN15	հատ	2	
4	Ֆիլտր DN15	հատ	2	
5	Փական DN15	հատ	2	
6	Փական DN15 (ARKO)	հատ	7	
7	Խոհանոցակոնքի ծորակ խառնարան	կոմպ	1	
8	Լվացարանի ծորակ	կոմպ	2	
9	Ճկուն խողովակ զուգարանակոնքի լվացման տակառիկի, լվացարանի և խոհանոցակոնքի համար DN15, L=0.5մ	հատ	6	
10	Համակարգի փորձարկում, լվացում և ախտահանում	զծմ	36.0	
11	Միացում առկա ջրագծին	տեղ	2	

Քանդման և ապամոնտաժման աշխատանքների ծավալներ

№	Անվանում	Չափմ. միավ.	Քանակը	Ծանոթություն
1	2	3	4	5
1	Պատերի մեջ առվակների քանդում 40x40մմ	զծմ	22.0	


Կոյուղու աշխատանքների ծավալներ

№	Անվանում	Չափմ. միավ.	Քանակը	Ծանոթություն
1	2	3	4	5
<b>Ներքին կոյուղի</b>				
1	Պոլիէթիլենային խողովակ ռետինե սեղնիչ օղակներով d=110մմ	զծմ	2.0	
2	Պոլիէթիլենային խողովակ ռետինե սեղնիչ օղակներով d=50մմ	զծմ	8.0	
3	Ձուգարանակոնք թեք թողարկով ցածր տեղակայված լվացման տակառիկով	կոմպ	2	
4	Խոհանոցակոնք սիֆոնով	կոմպ	1	
5	Լվացարան սիֆոնով	կոմպ	2	
6	Արձնապատ հոսակ d=50 մմ	հատ	1	
7	Կոյուղու պոլիէթիլենային խողովակների ձևավոր մասեր d=110մմ	հատ	6	
8	Կոյուղու պոլիէթիլենային խողովակների ձևավոր մասեր d=50մմ	հատ	12	
9	Համակարգի փորձարկում	զծմ	10.0	
10	Միացում առկա կոյուղագծին	տեղ	1	



ԾԱՆՈԹՈՒԹՅՈՒՆ

Նախագծում նախատեսված է խողովակների մոնտաժման աշխատանքներն իրականացնել հատակի տակով և պատերի միջով: Հատակների քանդման և վերականգնման ծավալները տրված են ճարտարապետա-շինարարական մասում, իսկ պատերում առվակների քանդման ծավալները՝ նախագծի Ջ և Կ մասում: Լվացարանների, խոհանոցակոնքի և զուգարանակոնքերի համար նախատեսված են ARKO փականներ:

		« ԱՐԴՇԻՆԲԱՆԿ » ՓԲԸ, «ԵՐԱՁ» ԲՆԱԿԵԼԻ ԹԱՂԱՄԱՍԻ ՄԱՍՆԱՃՅՈՒՂ, ՀԱՍՏԱՐԱԿԱԿԱՆ ՆՇԱՆԱԿՈՒԹՅԱՆ ՏԱՐԱԾՔԻ ՎԵՐԱՆՈՐՈՂՈՒՄ ԵՎ ՎԵՐԱՀԱՏԱԿԱԳՉՈՒՄ			
		ՋՐԱՄԱՏԱԿԱՐԱՐՈՒՄ ԵՎ ԿՈՅՈՒՂԻ	ՓՈՒԼ	ԹԵՐԹ	ԹԵՐԹԵՐ
		ԱՇԽԱՏԱՆՔԱՅԻՆ ՆԱԽԱԳԻԾ	ԱՆ	2	4
		ԱՇԽԱՏԱՆՔՆԵՐԻ ԾԱՎԱԼՆԵՐ			

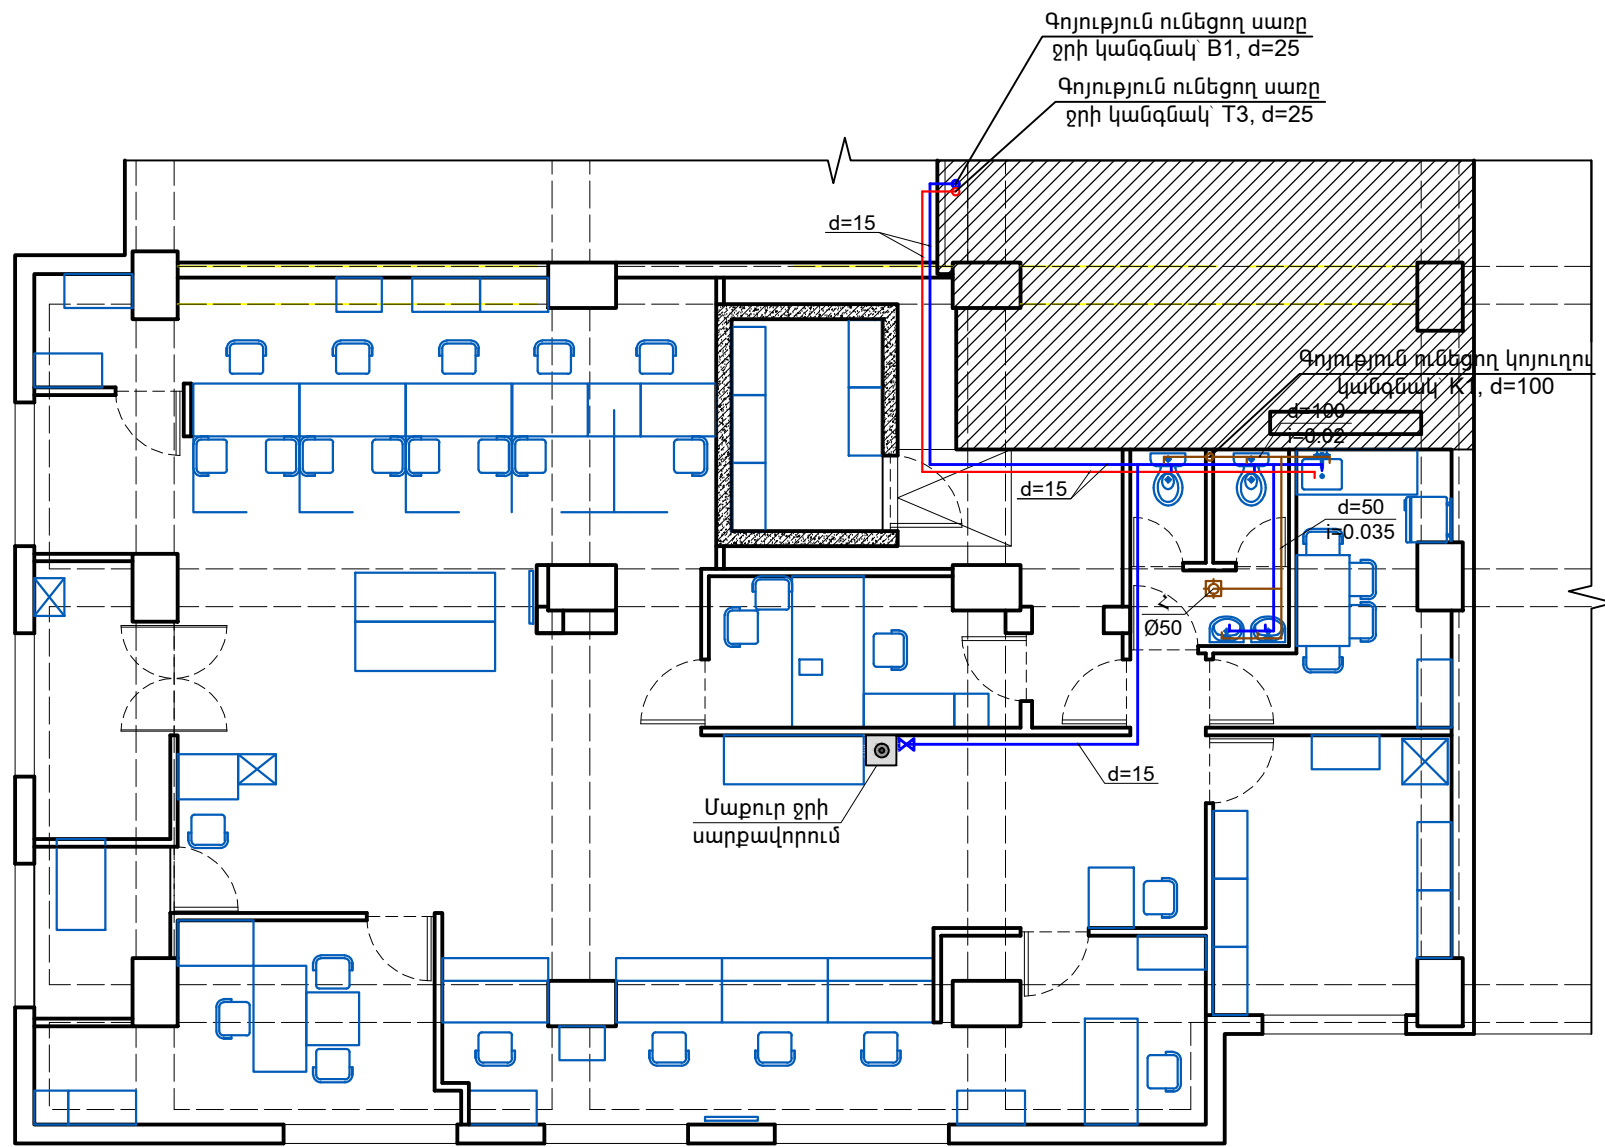

« ԱՐԴՇԻՆԲԱՆԿ » ՓԲԸ, «ԵՐԱՁ» ԲՆԱԿԵԼԻ ԹԱՂԱՄԱՍԻ ՄԱՍՆԱՃՅՈՒՂ, ՀԱՄԱՐԱԿԱԿԱՆ ՆՇԱՆԱԿՈՒԹՅԱՆ ՏԱՐԱԾՔԻ ՎԵՐԱՆՈՐԴՈՒՄ ԵՎ ՎԵՐԱՀԱՏԱԿԱԳԾՈՒՄ					
ՋՐԱՄԱՏԱԿԱՐԱՐՈՒՄ ԵՎ ԿՈՅՈՒՂԻ			ՓՈՒԼ	ԹԵՐԹ	ԹԵՐԹԵՐ
ԱՇԽԱՏԱՆՔԱՅԻՆ ՆԱԽԱԳԻԾ			ԱՆ	3	4
ԱՌԱՋԻՆ ՀԱՐԿԻ ՀԱՏԱԿԱԳԻԾ ԶԿ ՑԱՆՅԵՐՈՎ, Մ 1:100					

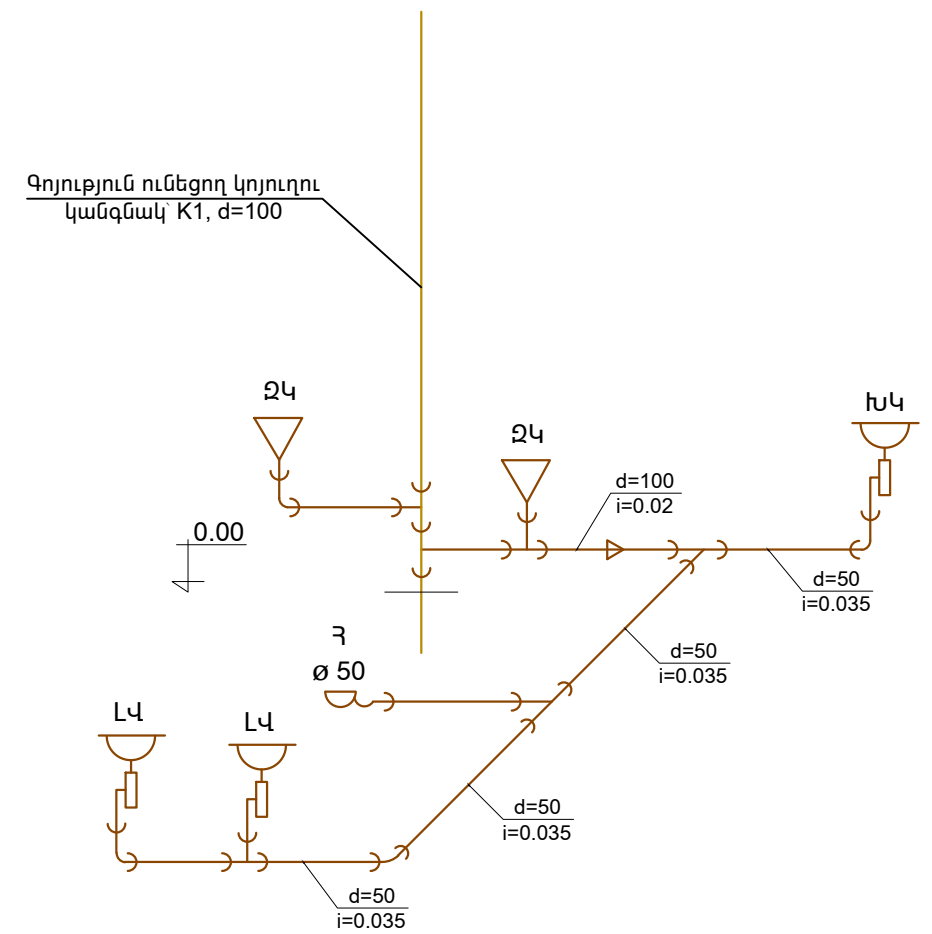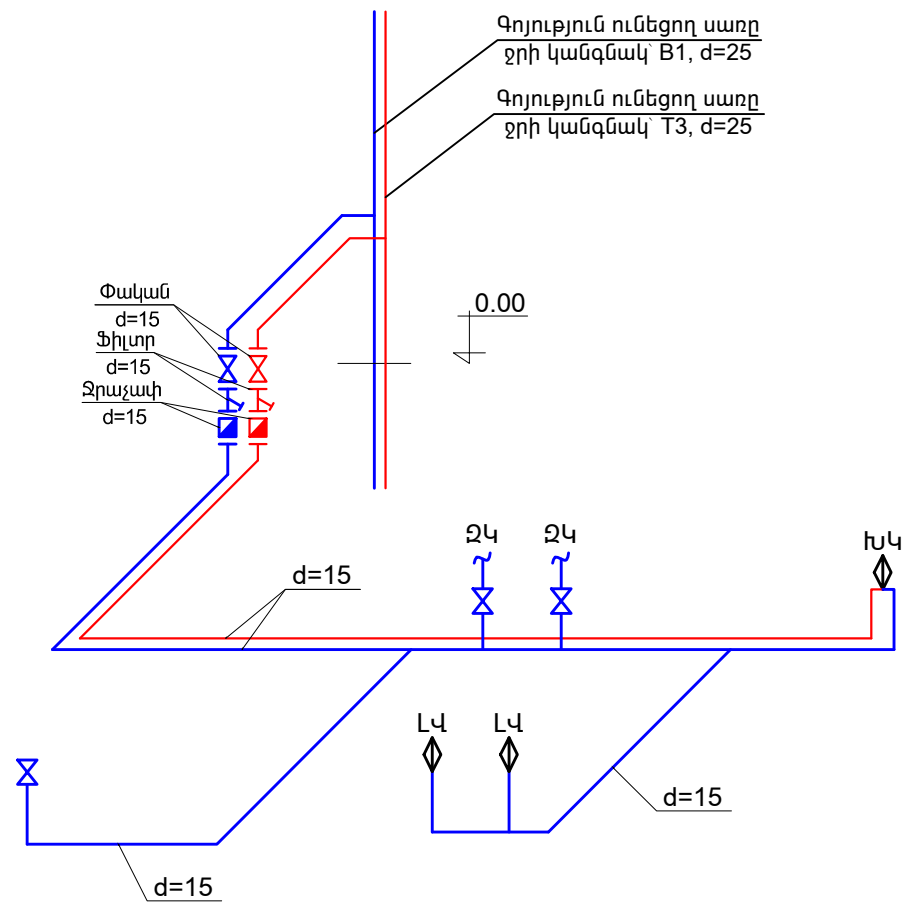

		« ԱՐԴՇԻՆՔԱՆԿ » ՓԲԸ , «ԵՐԱՁ» ԲՆԱԿԵԼԻ ԹԱՂԱՄԱՍԻ ՄԱՍՆԱՃՅՈՒՂ, ԶԱՄԱՐԱԿԱԿԱՆ ՆՇԱՆԱԿՈՒԹՅԱՆ ՏԱՐԱԾՔԻ ՎԵՐԱՆՈՐՈՂՈՒՄ ԵՎ ՎԵՐԱԶՏԱԿԱԳԾՈՒՄ			
		ՋՐԱՄԱՏԱԿԱՐԱՐՈՒՄ ԵՎ ԿՈՅՈՒՐԻ	ՓՈՒԼ	ԹԵՐԹ	ԹԵՐԹԵՐ
		ԱՇԽԱՏԱՆՔԱՅԻՆ ՆԱԽԱԳԻԾ	ԱՆ	4	4
		ՋՐԱՄԱՏԱԿԱՐԱՐՄ ԱՆ ԵՎ ԿՈՅՈՒՐՈՒ ՄԻՆԻ ԱՆԵՐ			